


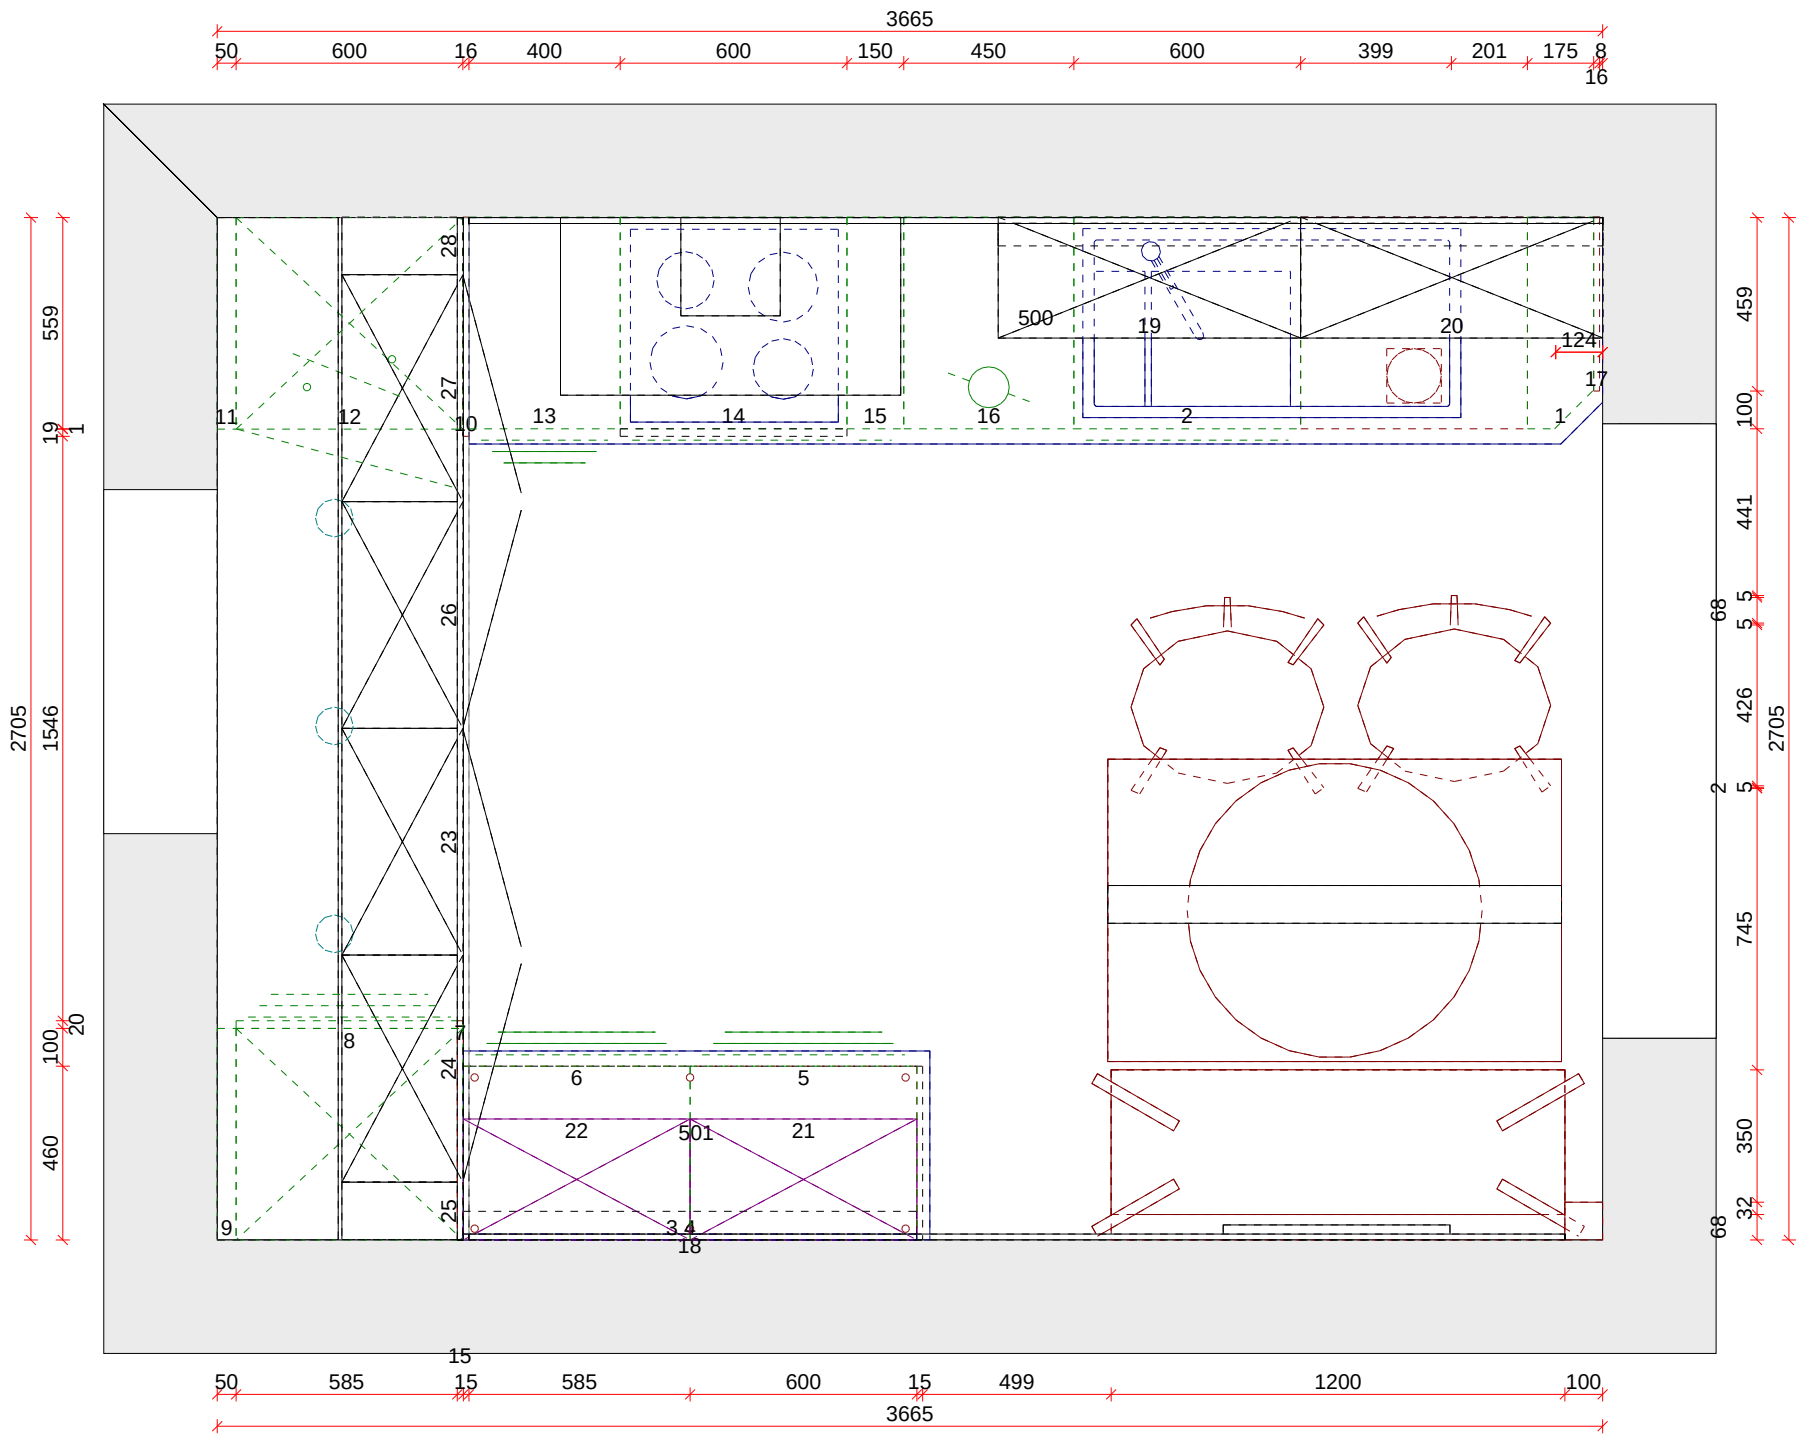

NOBILIA

235 Uno

Maßstab: 1:20 (A3)

Fachberater:
Tel.:

Kommission:

Bernd Meyer, Anette Larem
Brüder-Knauß-Str. 35

64285 Darmstadt
Gesch.: 06151-981001